

ДВОРЕЦ  
НА ЯХУЗЕ

ООО «ТКЗ «Дворец на Яхузе»  
Площадь Журавлева дом 1 строение 1

План сцены, партер зала

Наименование	Длина	Ширина

Основная сцена

Портал

Высота

до потолка

1-ой рабочей высоты

2-ой рабочей высоты

3-ей рабочей высоты

1-го уровня

2-го уровня

3-го уровня

4-го уровня

5-го уровня








Основная сцена	
Портал	11,849м
Высота	
до потолка	10,3м
1-ой рабочей высоты	9м
2-ой рабочей высоты	12,0м
3-ей рабочей высоты	16,1м
1-го уровня	7м
2-го уровня	10,3м
3-го уровня	9,87м
4-го уровня	10,0м
5-го уровня	11,3м
Портальные куклы	
Металлическая конструкция для	
электрических аппаратов	
с 2-мя куклами	
Вращающийся круг	
Дисковый фронт	
прибор электро-механический	
система фиксации элементов	811,82м

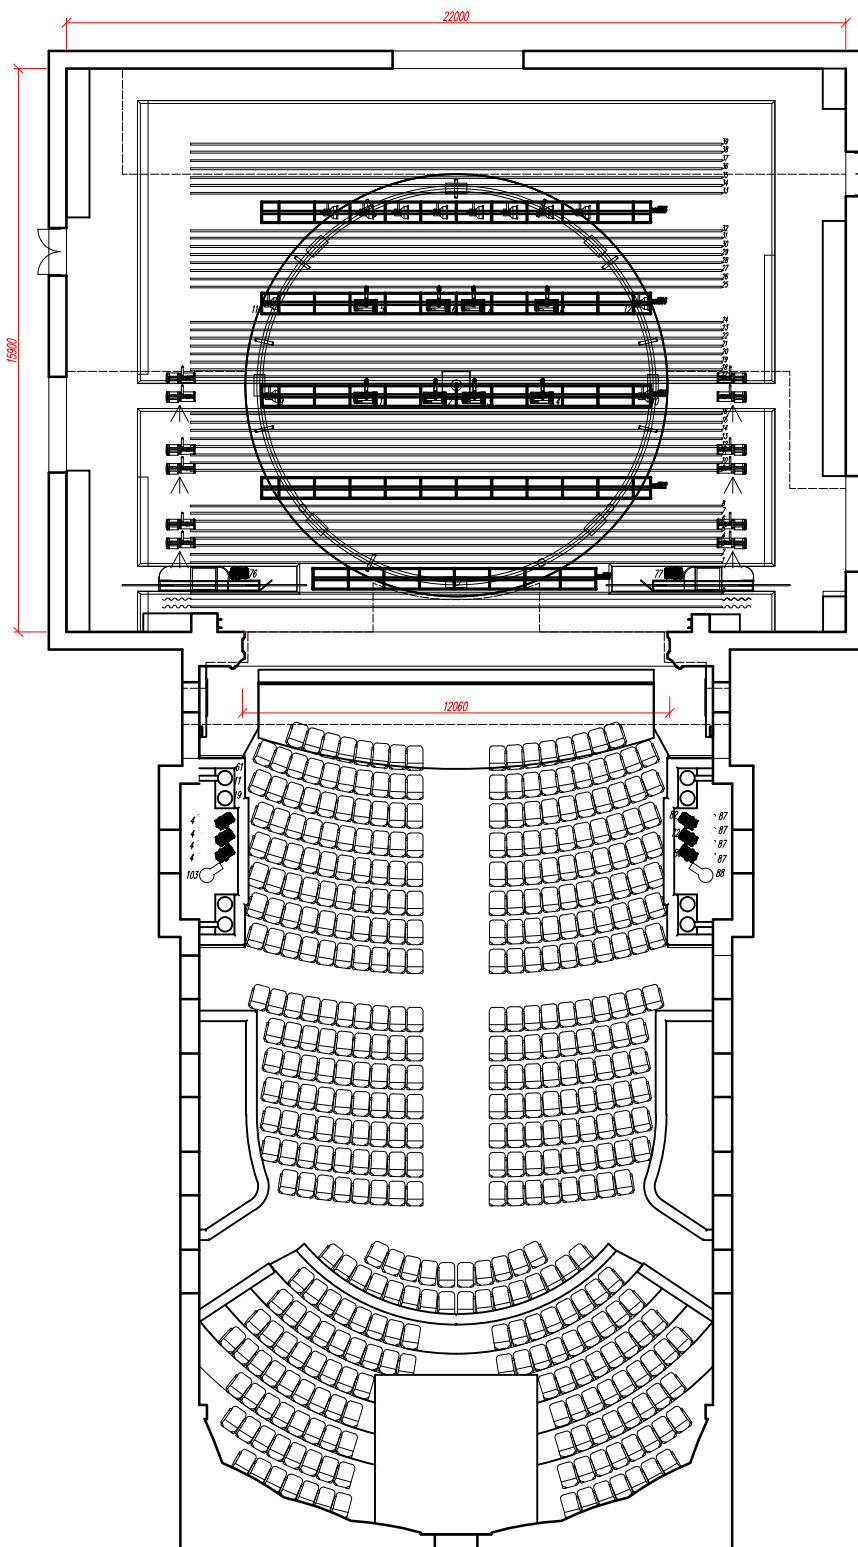

LEGEND

PAR 64 TSL
Arena 2000W Selecon
Pirouette Automated spot 2000W Strand Lighting
Alto profile spotlight 2000 Strand Lighting
Beamline 1000 Strand Lighting
OPTIM